




**Istituto paritario "Lyceum Linguistico"**  
Scuola dell'Infanzia e Scuola Primaria  
Corso Umberto, 162 - Via Michele Vecchio, 11  
Acireale (CT)


**PROCEDURA ANTI CONTAGIO DA COVID\_19**  
**Planimetrie Percorsi Ingresso/Uscita Aule**

Redatte da:  
Dott. Ing. D'Urso Vincenzo Stefano    Dott. Arch. Contì Riccardo Salvatore

Scala 1:100    Data 24-08-2020

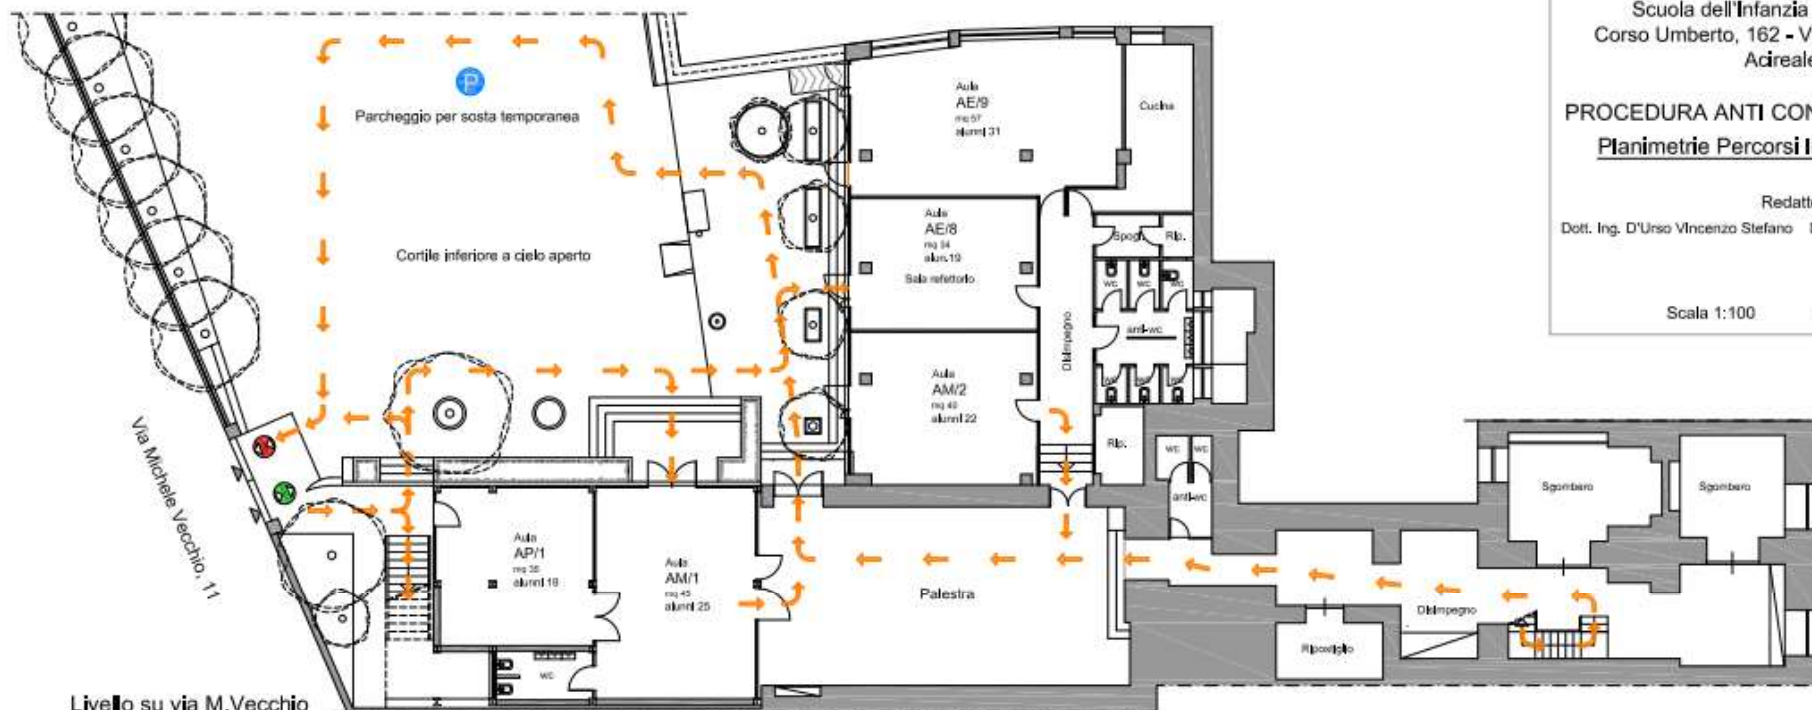

Livello su via M. Vecchio

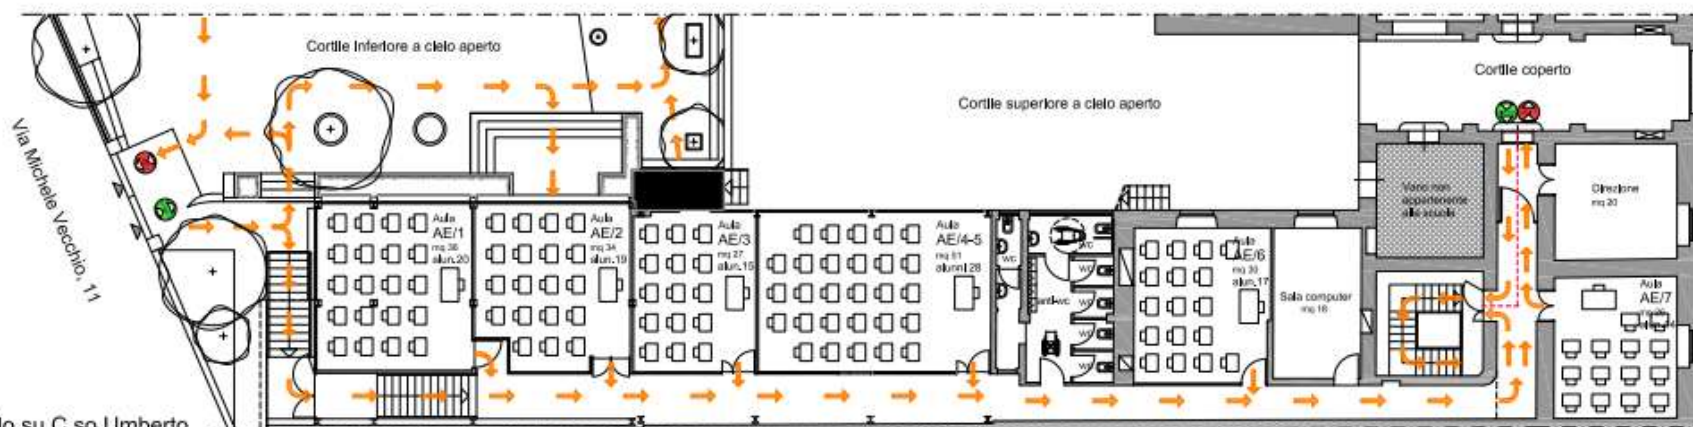

Livello su C.so Umberto

Corso Umberto

Corso Umberto, 162